

- PROTECCION CARRETERA
- PROTECCION VIA FERREA
- PROTECCION AUTOVIA
- SUPERMETRO
- DELIMITACION NR
- CATEGORIAS SNU
- DOMINIO PUBLICO MARITIMO TERRESTRE
- DESLIZADE
- SERVIDUMBRE PROTECCION SNU

- REDES DE INFRAESTRUCTURAS**
- RED ELECTRICA
- GASODUCTO
- RED DE SANEAMIENTO SUPRAMUNICIPAL
- RED DE ABASTECIMIENTO MUNICIPAL


- RED DE SANEAMIENTO**
- EXISTENTE / PROTECTADA
- EJE POR GRANVEDIO
- EJE POR IMPULSION
- SANEAMIENTO EXISTENTE

- RIESGO DE INUNDACIONES**
- ▨ RI- ACTIVIDAD TORRENCIAL
- ▨ RI- LLANURA ALUVIAL

- ZONIFICACION DEL SUELO**
- S U** SUELO URBANO
- SUP** URBANIZABLE PROPIETARIO
- S. Ublie** URBANIZABLE RESIDENCIAL
- S. Ublie-IND** URBANIZABLE INDUSTRIAL
- SNU C** COSTAS
- SNU EP** ESPECIAL PROTECCION
- SNU JF** INFRAESTRUCTURAS
- SNU JI** INTERES AGRICOLA
- SNU JF** INTERES FORESTAL
- NRg** NUCLEO RURAL COMPACTO
- NRd** NUCLEO RURAL DISPERSO
- ELUP** ESPACIO LIBRE DE USO PUBLICO
- PE** AREA A DESARROLLAR MEDIANTE PLAN ESPECIAL

- ALECCIONES**
- LIMITE CONCEJO
- EDIFICACION
- DC** ELEMENTO CATALOGADO
- DOTACION COMUNITARIA
- PARCELARIO
- CARRETERA
- CAMINO
- RIO

- GRADOS DE PROTECCION DEL PATRIMONIO**
- ▴ INTEGRAL
- ▴ PARCIAL
- ▴ AMBIENTAL
- CAMINO DE SANTIAGO
- DELIMITACION ENTORNO CAMINO DE SANTIAGO

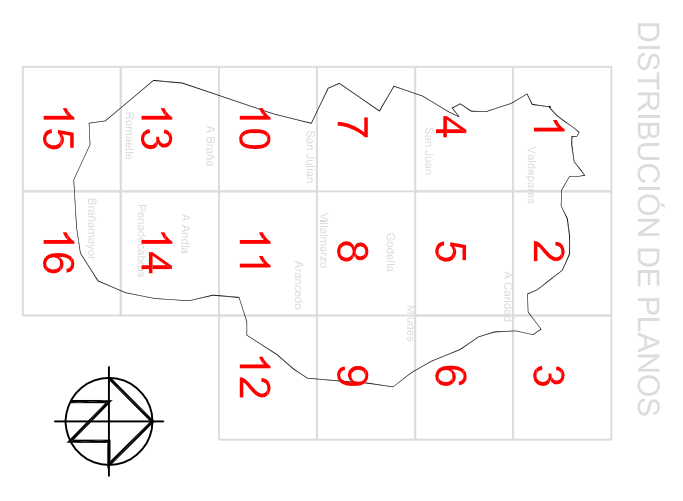

ESCALA  
1/15.000



PLAN GENERAL DE ORDENACION DE "EL FRANCO"  
APROBACION DEFINITIVA. TEXTO REFUNDIDO

**Ingsol**  
MANUEL GARCIA GARCIA - JOSE MIGUEL CUERVO RIBERO  
Ingenieros

ORDENACION DEL SUELO NO URBANIZABLE

PLANO Nº  
**16**

AYUNTAMIENTO DE EL FRANCO