




NRC	NÚCLEO RURAL COMPACTO
NRd	NÚCLEO RURAL DISPERSO
N	DELIMITACIÓN DE NÚCLEO RURAL
ELUP	ESPACIO LIBRE DE USO PÚBLICO
PE	ÁREA A DESARROLLAR MEDIANTE PLAN ESPECIAL

DC	DOTACIÓN COMUNITARIA
	EDIFICACION
	ELEMENTO CATALOGADO
	PARCELARIO
	CARRETERA
	CAMINO
	LÍNEA DE EDIFICACIÓN
	CAUCE FLUVIAL
	DESLINDE
	SERVIDUMBRE PROTECCIÓN 100 M.

	GRADOS DE PROTECCIÓN DEL PATRIMONIO INTEGRAL
	PARCIAL AMBIENTAL
	CAMINO DE SANTIAGO
	DELIMITACIÓN DEL ENTORNO DEL CAMINO DE SANTIAGO

	RIESGO DE INUNDACIONES
	RI - ACTIVIDAD TORRENCIAL
	RI - LLANURA ALUVIAL

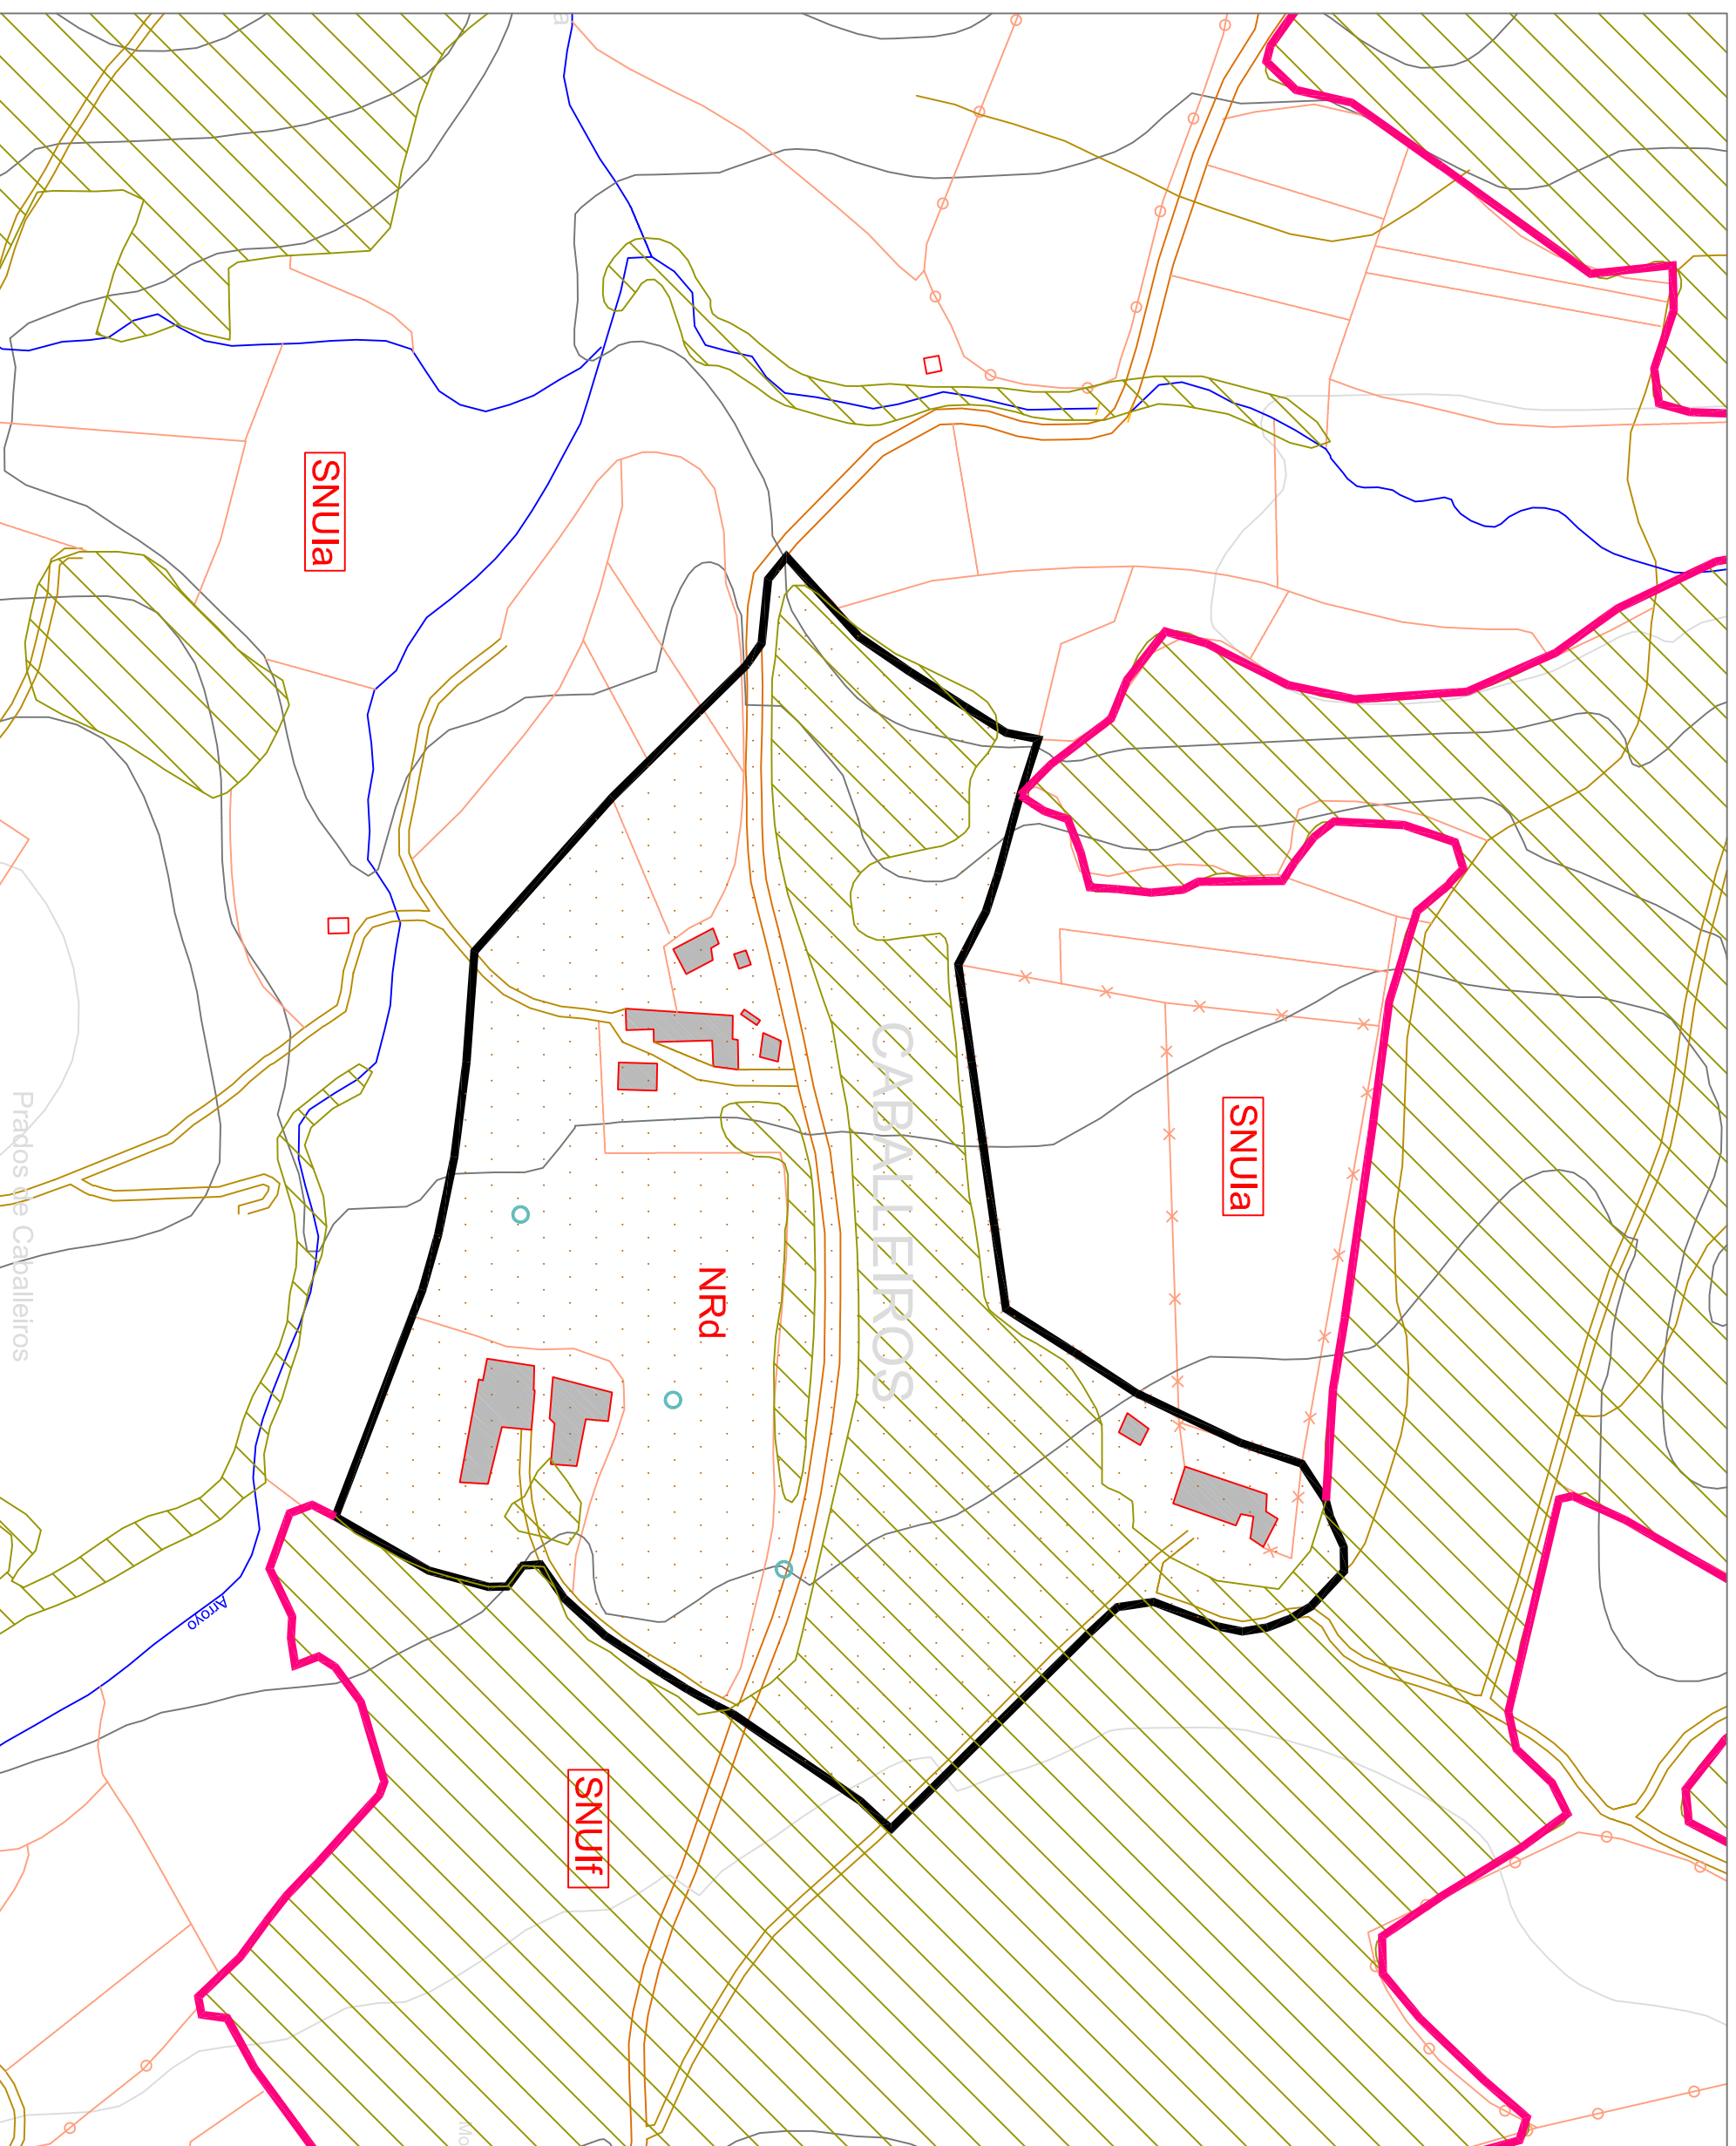

NÚCLEO
CABALLEIROS

ESCALA
1/2.000

DELIMITACION DE NUCLEO RURAL

inosa
INGENIEROS DE OBRAS DE ARQUITECTURA

MANUEL GARCIA GARCIA
Arquitecto

JOSE MIGUEL CUERVO PRIETO
Ingeniero de caminos

PLAN GENERAL DE ORDENACION DE "EL FRANCO"
APPROBACION DEFINITIVA. TEXTO REFUNDIDO

Ayuntamiento de
EL FRANCO

