

- PROTECCION CARRETERA
- PROTECCION VIA FERREA
- PROTECCION AUTOVIA
- SUPERMETRO
- DELIMITACION NR
- CATEGORIAS SNU
- DOMINIO PUBLICO MARITIMO TERRESTRE
- DESLINDE
- SERVIDUMBRE PROTECCION SNU

- REDES DE INFRAESTRUCTURAS**
- RED ELECTRICA
 - GASODUCTO
 - RED DE SANEAMIENTO SUPRAMUNICIPAL
 - RED DE ABASTECIMIENTO MUNICIPAL


- RED DE SANEAMIENTO**
- EXISTENTE / PROYECTADA
 - EIE POR GRANVEDIO
 - EIE POR IMPULSION
 - SANEAMIENTO EXISTENTE

- RIESGO DE INUNDACIONES**
- RI - ACTIVIDAD TORRENCIAL
 - RI - LLANURA ALUVIAL

- ZONIFICACION DEL SUELO**
- S U** SUELO URBANO
 - SUP** URBANIZABLE PROPIETARIO
 - S.Uble** URBANIZABLE RESIDENCIAL
 - S.Uble-IND** URBANIZABLE INDUSTRIAL
 - SNU C** COSTAS
 - SNU EP** ESPECIAL PROTECCION
 - SNU JF** INFRAESTRUCTURAS
 - SNU Ia** INTERES AGRICOLA
 - SNU Jf** INTERES FORESTAL
 - NRg** NUCLEO RURAL COMPACTO
 - NRd** NUCLEO RURAL DISPERSO
 - ELUP** ESPACIO LIBRE DE USO PUBLICO
 - PE** AREA A DESARROLLAR MEDIANTE PLAN ESPECIAL

- ALEGACIONES**
- LIMITE CONCEJO
 - EDIFICACION
 - DC** ELEMENTO CATALOGADO
 - DOTACION COMUNITARIA
 - PARCELARIO
 - CARRETERA
 - CAMINO
 - RIO

- GRADOS DE PROTECCION DEL PATRIMONIO**
- ▲ INTEGRAL
 - ▲ PARCIAL
 - ▲ AMBIENTAL
 - CAMINO DE SANTAGO
 - DELIMITACION PATRIMONIO CAMINO DE SANTAGO

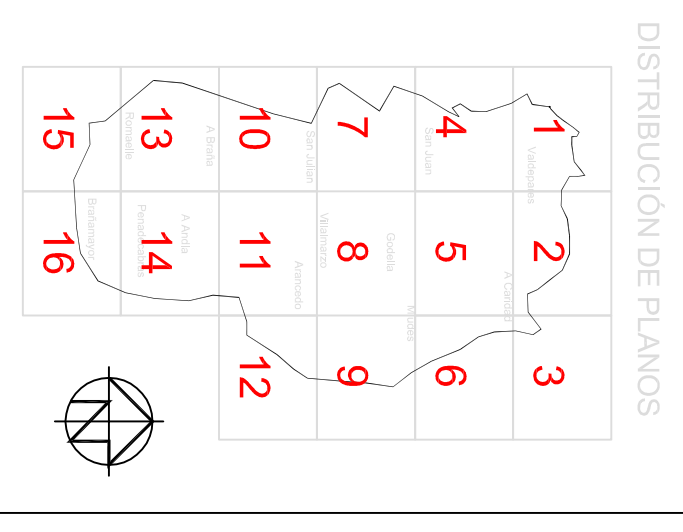

ESCALA
1/15.000



PLAN GENERAL DE ORDENACION DE "EL FRANCO"
APROBACION DEFINITIVA. TEXTO REFUNDIDO

Ingsol
MANUEL GARCIA GARCIA
JOSE MIGUEL CUERVO RIBERO

ORDENACION DEL SUELO NO URBANIZABLE

PLANO Nº **6**